



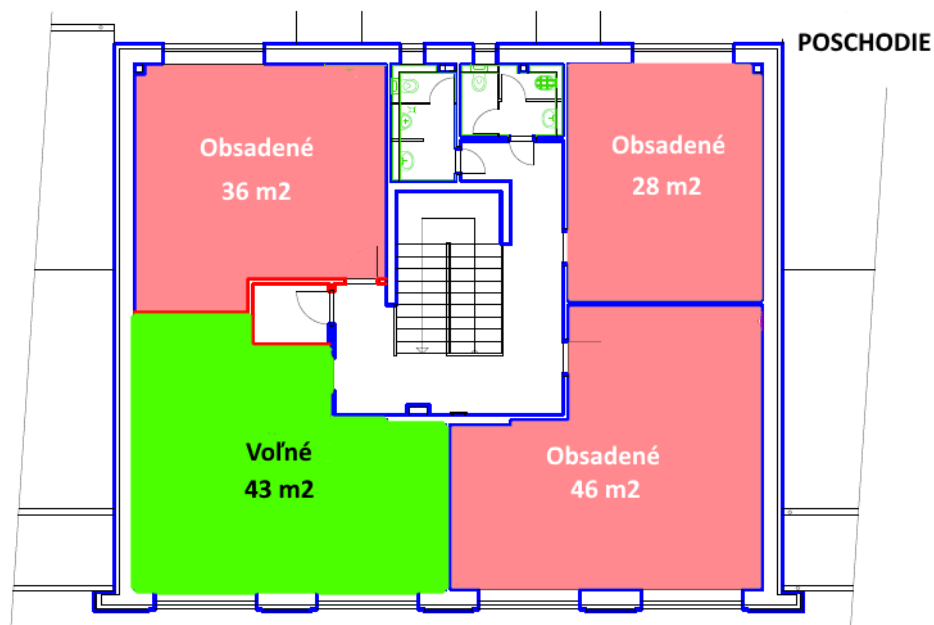

K dispozícií:

Prízemie: priestor o **výmere 69 m<sup>2</sup>**, výška nájmu dohodou.

Poschodie: priestor o **výmere 43 m<sup>2</sup>**, výška nájmu dohodou

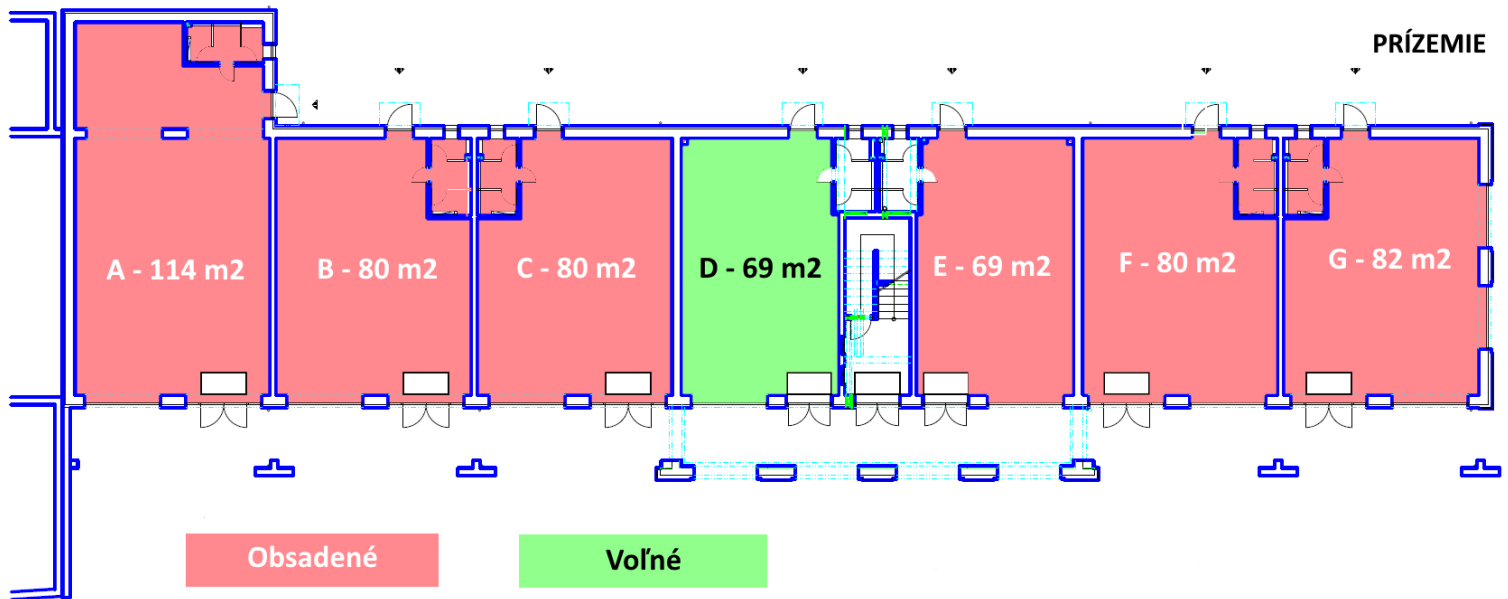

Na prenájom komerčný priestor pre obchod, služby, kancelárie na 1. poschodí vo **výmere 43m<sup>2</sup>**